

Raumgröße:

Größe ohne Bühne:	143,36 m ²
Bühne:	26,24 m ²
Raumgröße gesamt:	169,60 m ²

Raumhöhe:


Raumhöhe (Balken):	4,64 m
Raumhöhe (Lampen):	3,26 m
Raumhöhe ab Bühne:	4,00 m
Bühnenhöhe:	0,70 m

Bestuhlung:

Karree:	40 P
Kreis*:	45 P
Parlamentarisch:	42 P
Reihe*:	199 P
U-Form (innen & außen):	55 P
U-Form* (außen):	30 P

* Bestuhlungsempfehlung

Alle Angaben sind Circaangaben.

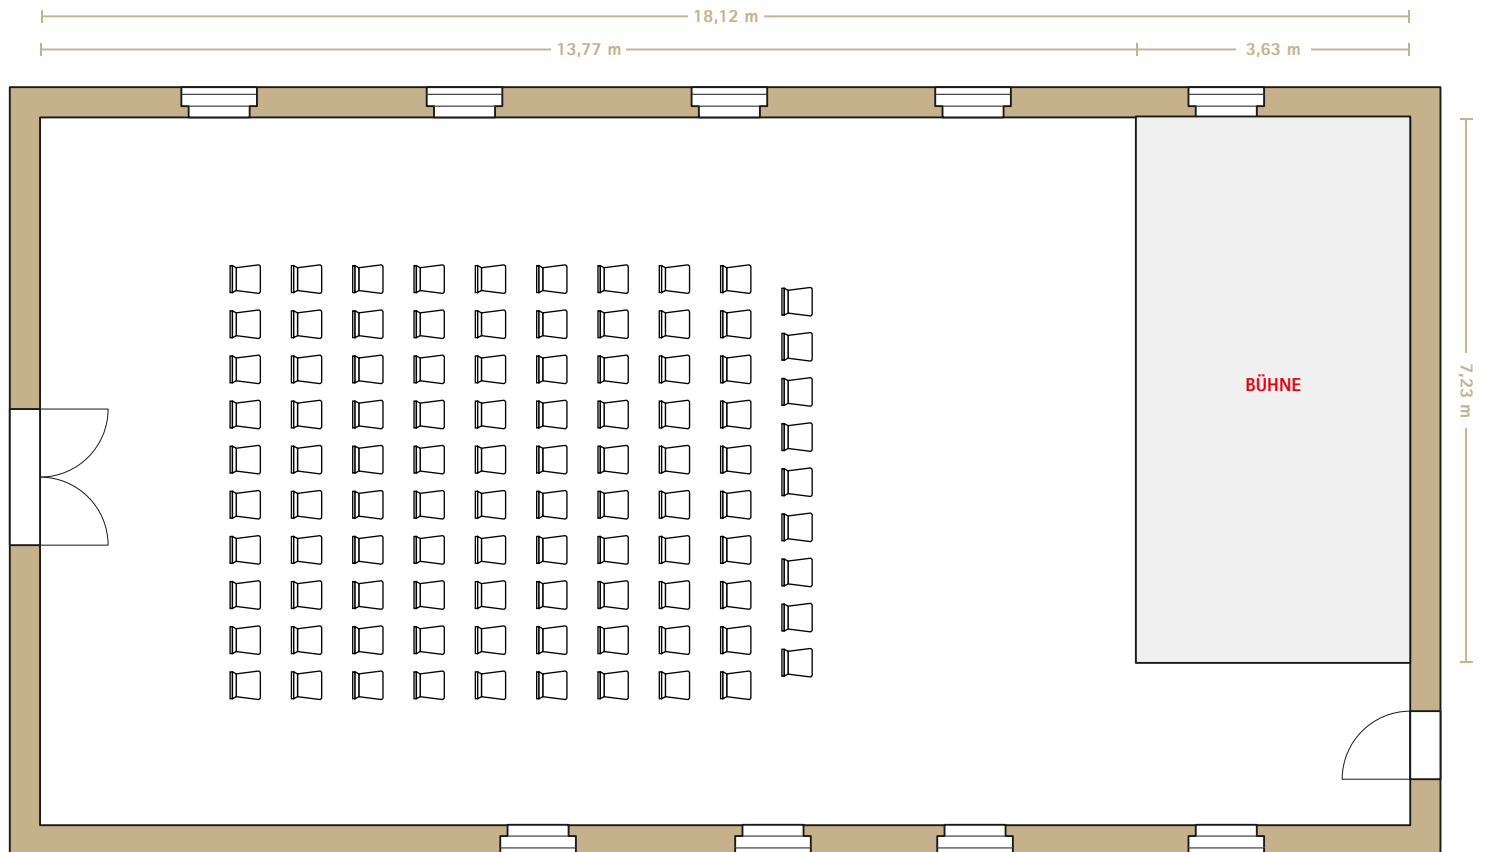

Raumgröße:

Größe ohne Bühne:	143,36 m ²
Bühne:	26,24 m ²
Raumgröße gesamt:	169,60 m ²

Raumhöhe:


Raumhöhe (Balken):	4,64 m
Raumhöhe (Lampen):	3,26 m
Raumhöhe ab Bühne:	4,00 m
Bühnenhöhe:	0,70 m

Bestuhlung:

Karree:	40 P
Kreis*:	45 P
Parlamentarisch:	42 P
Reihe*:	199 P
U-Form (innen & außen):	55 P
U-Form* (außen):	30 P

* Bestuhlungsempfehlung

Alle Angaben sind Circaangaben.

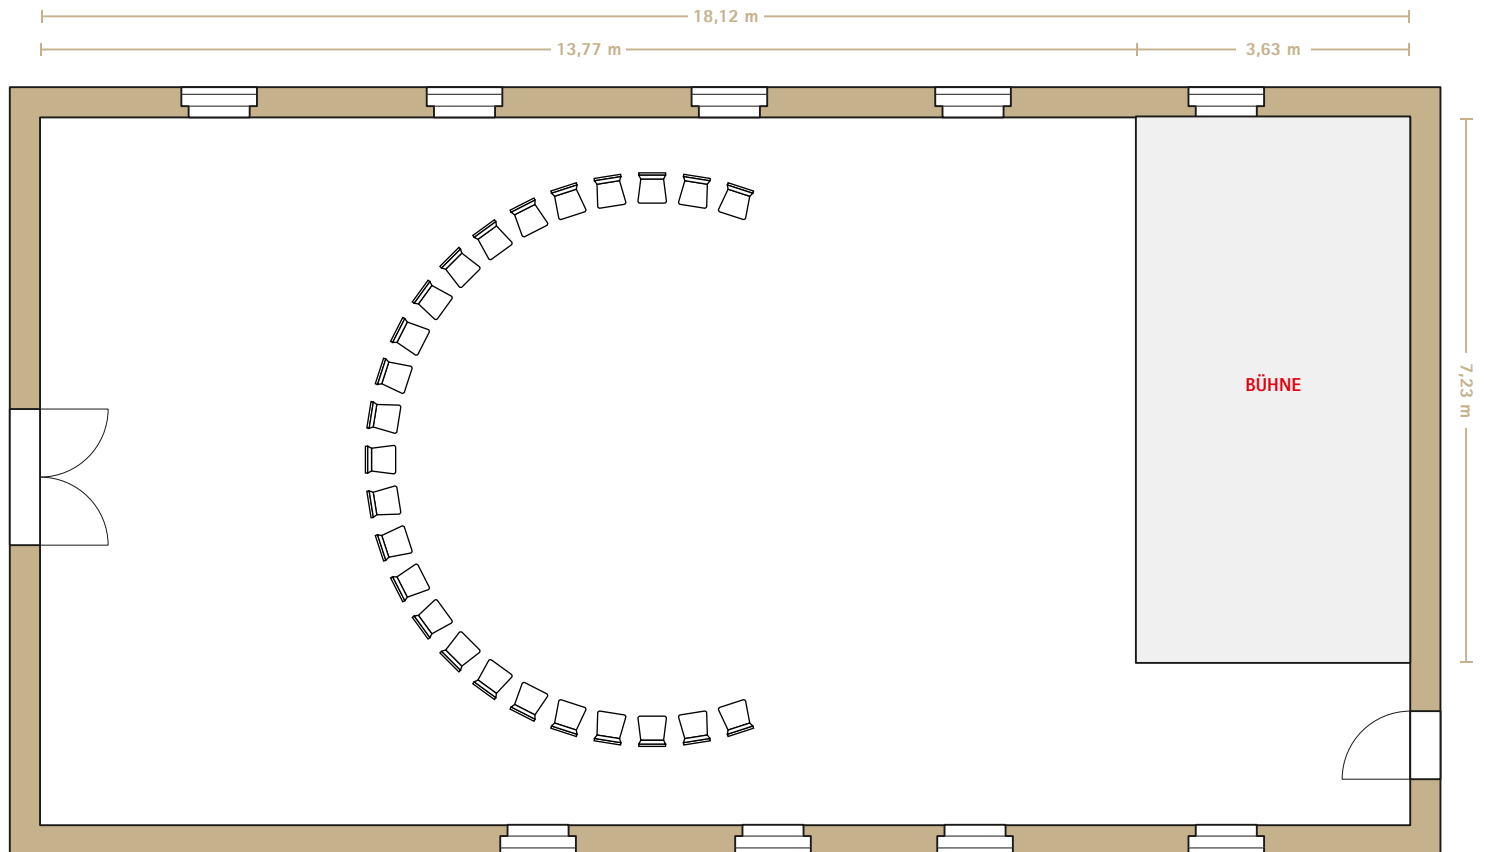

Raumgröße:

Größe ohne Bühne:	143,36 m ²
Bühne:	26,24 m ²
Raumgröße gesamt:	169,60 m ²

Raumhöhe:

Raumhöhe (Balken):	4,64 m
Raumhöhe (Lampen):	3,26 m
Raumhöhe ab Bühne:	4,00 m
Bühnenhöhe:	0,70 m

Bestuhlung:

Karree:	40 P
Kreis*:	45 P
Parlamentarisch:	42 P
Reihe*:	199 P
U-Form (innen & außen):	55 P
U-Form* (außen):	30 P

* Bestuhlungsempfehlung

Alle Angaben sind Circaangaben.